



ΕΦΗΜΕΡΙΣ ΤΗΣ ΚΥΒΕΡΝΗΣΕΩΣ

ΤΗΣ ΕΛΛΗΝΙΚΗΣ ΔΗΜΟΚΡΑΤΙΑΣ

ΤΕΥΧΟΣ ΤΕΤΑΡΤΟ **Αρ. Φύλλου 815**

19 Οκτωβρίου 1995

ΑΠΑΛΛΟΤΡΙΩΣΕΙΣ

ΑΠΟΦΑΣΕΙΣ

Αριθ. 1547

Επικύρωση έκθεσης και διαγράμματος καθορισμού ορίων αιγιαλού και παραλίας σε τμήμα παραλίας της Κοινότητας Κόρφου Ν. Κορινθίας.

Ο ΠΕΡΙΦΕΡΕΙΑΚΟΣ ΔΙΕΥΘΥΝΤΗΣ Ν. ΚΟΡΙΝΘΙΑΣ

Έχοντας υπόψη:

1) Τις διατάξεις (α) του ΑΝ 2344/40 «περί αιγιαλού και παραλίας». (β) του ΑΝ 263/68 «περί τροποποιήσεως και συμπληρώσεως των διατάξεων περί Δημοσίων κτημάτων» (γ) του ΠΔ 636/77 «περί διαρθρώσεως του Υπουργείου Οικονομικών και Οργανισμού των Υπηρεσιών αυτού».

2) Την από 15.2.93 έκθεση της επιτροπής του άρθρου 74 του ΠΔ 636/77 (όπως η επιτροπή αυτή διαμορφώθηκε με την 0.208/181/24.4.82 κοινή απόφαση Υπουργών Προεδρίας Κυβερνήσεως και Οικονομικών) με την οποία καθορίζονται τα όρια αιγιαλού και παραλίας σε τμήμα παραλίας της Κοινότητας Κόρφου Ν. Κορινθίας.

3) Το από Απρίλιο 1993 τοπογραφικό και υψομετρικό διάγραμμα που συντάχθηκε από την Τεχν. Πολιτ. Μηχανικό Νικολέττα Γιάννου σε μία πινακίδα με κλίμακα 1:500 και ελέχθηκε για την ακρίβεια της αποτύπωσης στις 14.7.93 από την Βασιλική Τσώλη, Πολιτικό Υπομηχανικός στη Δ.Τ.Υ. Ν. Κορινθίας και θεωρήθηκε στις 14.7.93 από τον Διοματάρη Νικόλαο Δ/ντή Τεχνικών Υπηρεσιών Ν. Κορινθίας και συνοδεύει την πιο πάνω έκθεση, πάνω στο οποίο η Επιτροπή έχει χαράξει την οριογραμμή του αιγιαλού και παραλίας σε τμήμα παραλίας της Κοινότητας Κόρφου Ν. Κορινθίας.

4) Την γνωμοδότηση του ΓΕΝ που περιλαμβάνεται στο υπ' αρ. 544,5/521/95/8.9.95 έγγραφό του, αποφασίζουμε:

Επικυρώνουμε την από 15.2.94 έκθεση της Επιτροπής καθορισμού των ορίων αιγιαλού και παραλίας καθώς και το από Απρίλιο 1993 τοπογραφικό και υψομετρικό διάγραμμα που συντάχθηκε από την Τεχν. Πολ. Μηχανικό Νικολέττα Γιάννου σε μια πινακίδα με κλίμακα 1:500 και ελέχθηκε για την ακρίβεια της αποτύπωσης στις 14.7.93 από την Βασιλική Τσώλη Πολ/κό Υπομ/κό στην Δ.Τ.Υ. Ν. Κορινθίας και θεωρήθηκε στις 14.7.93 από τον Διοματάρη Νικόλαο Δ/ντή Τεχνικών Υπηρεσιών Ν. Κορινθίας, επί του οποίου η πιο πάνω Επιτροπή καθόρισε (1) την οριογραμμή του αιγιαλού με συνεχή ερυθρά πολυγωνική γραμμή με τα στοιχεία 1, 2, 3..........17, 18, της οποίας της κορυφές εξασφαλίζει από το κρατικό τριγωνομετρικό δίκτυο και (2) την οριογραμμή της παραλίας με συνεχή κίτρινη πολυγωνική γραμμή με στοιχεία 1', 2', 3'.....16', 17' παράλληλη της γραμμής του αιγιαλού σε απόσταση 10μ. και τη οποίας τις κορυφές εξασφαλίζει από το κρατικό τριγωνομετρικό δίκτυο επειδή δεν εξασφαλίζονται οι σκοποί της παραγράφου 1 του άρθρου 7 του ΑΝ 2344/1940.

(3) Την οριογραμμή του παλαιού αιγιαλού με συνεχή μπλέ γραμμή με τα στοιχεία 11.Α.Β.

Η παρούσα απόφαση μαζί με το διάγραμμα και την έκθεση που αναφέραμε να δημοσιευτούν στην Εφημερίδα της Κυβερνήσεως.

Κόρινθος, 29 Σεπτεμβρίου 1995

Ο Περ. Διευθυντής
ΙΩΑΝΝΗΣ ΣΤΑΥΡΑΚΑΣ

ΕΚΘΕΣΗ

Για τον καθορισμό των ορίων του αιγιαλού σε τμήμα παραλίας Κοινότητας Κόρφου.

Στην Κόρινθο σήμερα στις 15 Φεβρουαρίου του έτους 1994 ημέρα Τρίτη και ώρα 9.000 π.μ. οι υπογεγραμμένοι:

1. Δημ. Βαλαχά (Προϊσταμένη Κτηματικής Υπηρεσίας) ως Πρόεδρος.

2. Νικ. Διοματάρης (Δ/ντης Τεχν. Υπηρεσιών Ν. Κορινθίας) ως μέλος.

3. Ιωαν. Φιλτικάκης (Λιμενάρχης Ισθμίας) ως μέλος.

αποτελούντες την Επιτροπή καθορισμού των ορίων του αιγιαλού σύμφωνα με το άρθρο 74 του Π.Δ. 636/77 συγκληθείσα μετά από σχετική πρόσκληση του Προέδρου αυτής μεταβήκαμε επί τόπου στην παραλία της Κοινότητας Κόρφου του Ν. Κορινθίας σήμερα στις 15.2.1994 και λαβόντες υπ' όψη:

1. Την αίτηση της Κοινότητας με την οποία ζητάει τον καθορισμό των ορίων του αιγιαλού στην πιο πάνω περιοχή.

2. Το από 1993 Τοπογραφικό και Υψομετρικό Διάγραμμα που συντάχθηκε από την Τεχν. Πολιτ. Μηχανικό Νικολέττα Γιάννου με μία πινακίδα και με μία κλίμακα: 1.500 και θεωρήθηκε από τον Δ/ντή Τεχν. Υπηρεσιών στις 14.7.1993 επί τόπου για την ακρίβεια της αποτύπω-

σης όπως ορίζει το άρθρο 20 του Ν. 719/77.

3. Τις διατάξεις του ΑΝ 2344/40 όπως αυτός τροποποιήθηκε και την προς τούτο σχετική δικαστηριακή και διοικητική Νομολογία.

4. Την αντίληψη που σχηματίστηκε από την μετάβαση επί τόπου για το πλάτος της βρεχόμενης ζώνης της ξηράς και για τα λοιπά στοιχεία ήτοι:

α) Τα πρανή είναι ελάχιστης κλίσης.

β) Το ότι υπάρχει παλαιός αιγιαλός.

γ) Το ότι οι καιρικές συνθήκες είναι συνήθως άνεμοι μικρής σχετικά έντασης, Νοτιοδυτικοί.

δ) Το ότι δεν υφίσταται αλλοίωση της παραλίας.

ε) Το ότι ο καθορισμός του αιγιαλού και της παραλίας γίνεται για πρώτη φορά.

ζ) Καθορίζεται ζώνη παραλίας επειδή δεν εξυπηρετούνται οι σκοποί του άρθρου 7 παραγρ. 1 του Α.Ν. 2344/40, αποφασίζει:

Καθορίζει στο πιο πάνω Τοπ/κό και Υψομετρικό Διάγραμμα:

α) Την οριογραμμή του αιγιαλού με συνεχή κόκκινη πολυγωνική γραμμή με τα στοιχεία: 1, 2, 3, 4, 5, 6, 7, 8, 9, 10, 11, 12, 13, 14, 15, 16, 17, 18, της οποίας τις κορυφές εξασφαλίζει από το κρατικό τριγωνομετρικό δίκτυο.

β) Την οριογραμμή της παραλίας με συνεχή κίτρινη πολυγωνική γραμμή με τα στοιχεία: 1', 2', 3', 4', 5', 6', 7', 8', 9', 10', 11', 12', 13', 14', 15', 16', 17', της οποίας τις κορυφές εξασφαλίζει από το κρατικό τριγωνομετρικό δίκτυο.


γ) Την οριογραμμή του παλαιού αιγιαλού με μπλέ συνεχή γραμμή και στοιχεία 11.Α.Β.

Η Επιτροπή


ΔΗΜΗΤΡΑ ΒΑΛΑΧΑ (Προϊστ. Κτηματικής Υπηρεσίας

ΝΙΚ. ΔΙΟΜΑΤΑΡΗΣ (Διευθυντής ΤΥΝΚ)

ΙΩΑΝ. ΦΙΛΤΙΚΑΚΗΣ (Λιμενάρχης Ισθμίας)

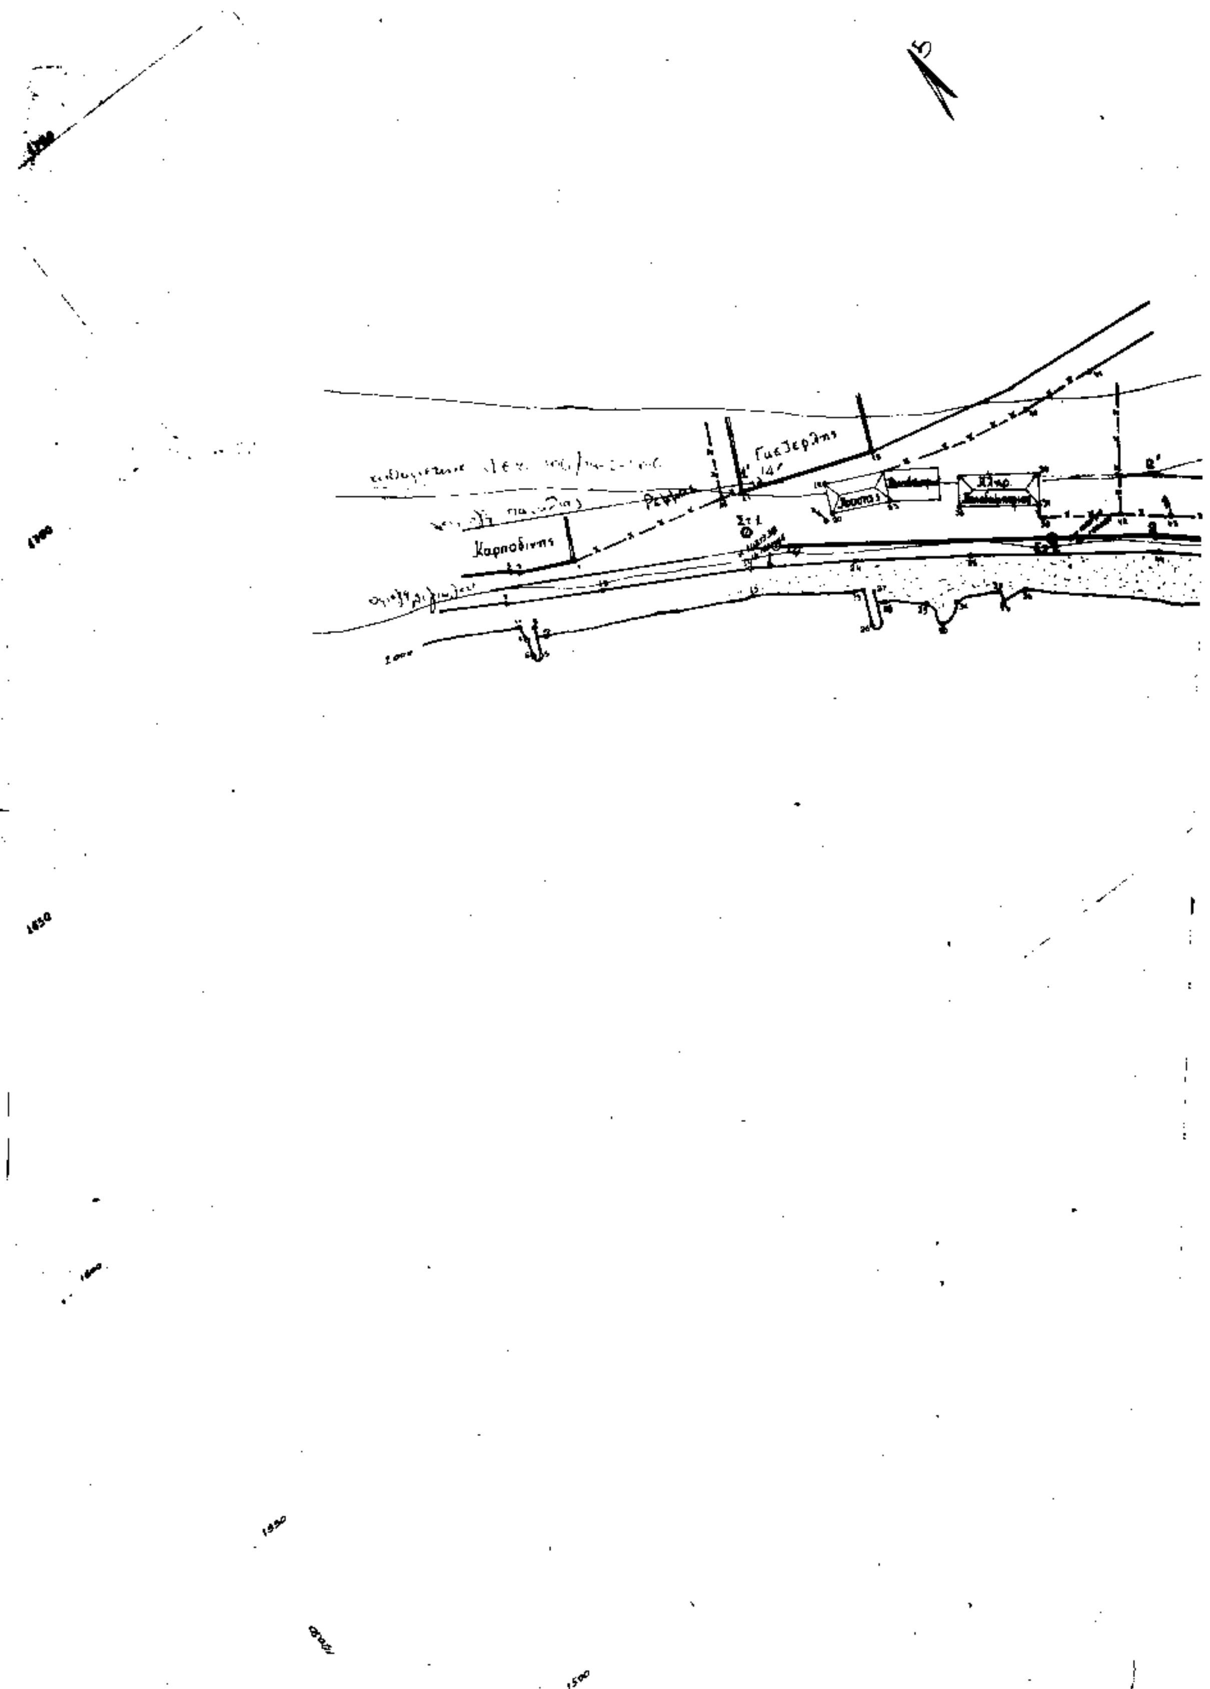
Καρποδίνης
Ρέμα
Στ1
Κλαρ.

Ιερος ναος
Αγιου Ανδρεα

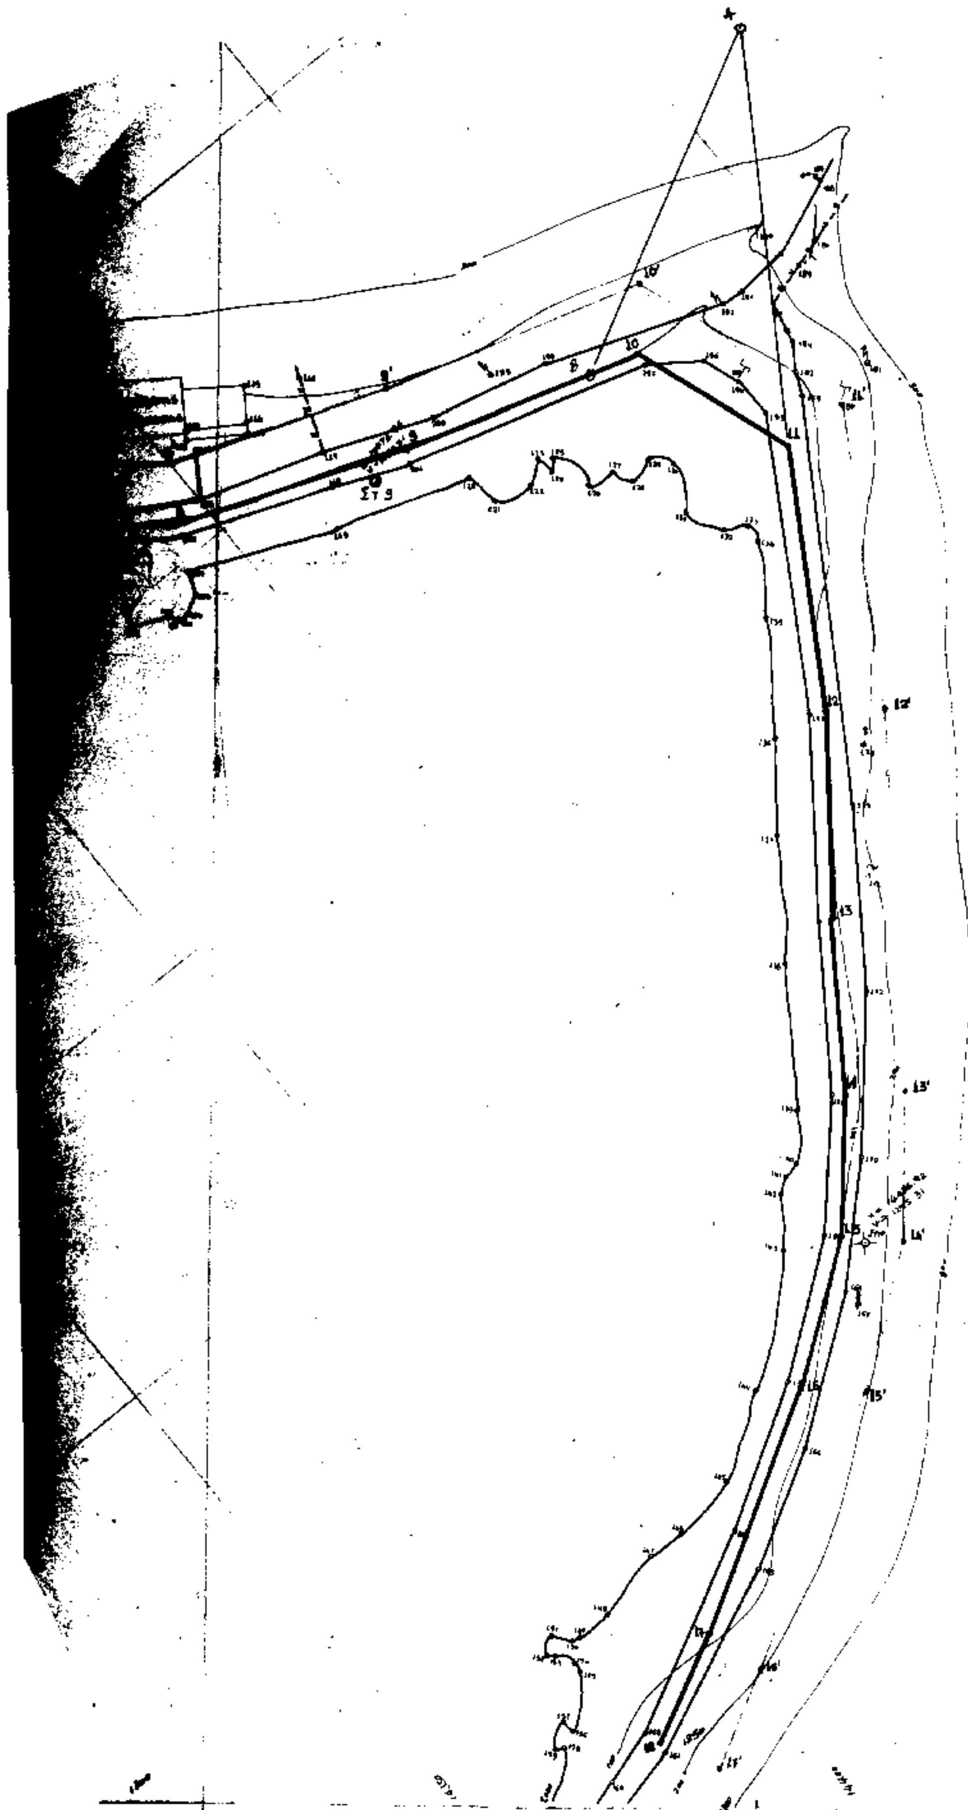



ΠΙΝΑΚΑΣ ΣΥΝΤΕΤΑΓΜΕΝΩΝ ΚΟΡΥΦΩΝ
ΑΙΓΙΑΛΟΥ & ΠΑΡΑΛΙΑΣ


Κορυφές	x	ψ	Κορυφές	x	ψ
1	14215.73	1626.89	1'	14220.07	1636.97
2	14265.08	1591.14	2'	14271.26	1599.95
3	14289.57	1569.51	3'	14296.64	1586.81
4	14325.79	1542.88	4'	14331.65	1550.88
5	14366.05	1516.51	5'	14365.28	1526.00
6	14367.12	1508.58	6'	14373.93	1516.28
7	14400.84	1489.95	7'	14406.25	1496.47
8	14444.15	1455.73	8'	14449.90	1464.10
9	14481.27	1441.50	9'	14484.95	1451.14
10	14518.91	1430.00	10'	14527.27	1458.86
11	14529.19	1403.08	11'	14540.09	1402.98
12	14506.27	1365.68	12'	14514.11	1360.07
13	14486.32	1260.70	13'	14477.21	1303.76
14	14468.57	1284.44	14'	14461.74	1291.35
15	14454.56	1298.02	15'	14441.37	1276.50
16	14435.97	1283.54	16'	14400.08	1252.65
17	14397.43	1262.18	17'	14384.50	1244.42
18	14379.93	1255.47			

ΣΥΝΤΕΤΑΓΜΕΝΕΣ ΚΟΡΥΦΩΝ ΠΡΑΝΙΟΥ ΑΙΓΙΑΛΟΥ

Η	14529.19	1403.07
Α	14566.18	1460.62
Β	14541.63	1432.56

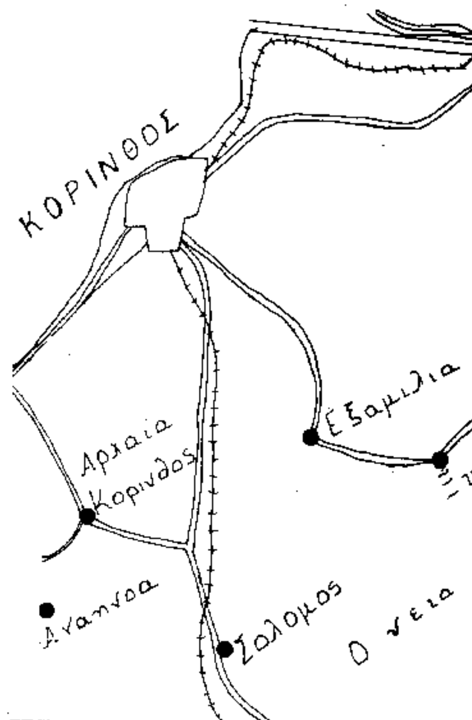

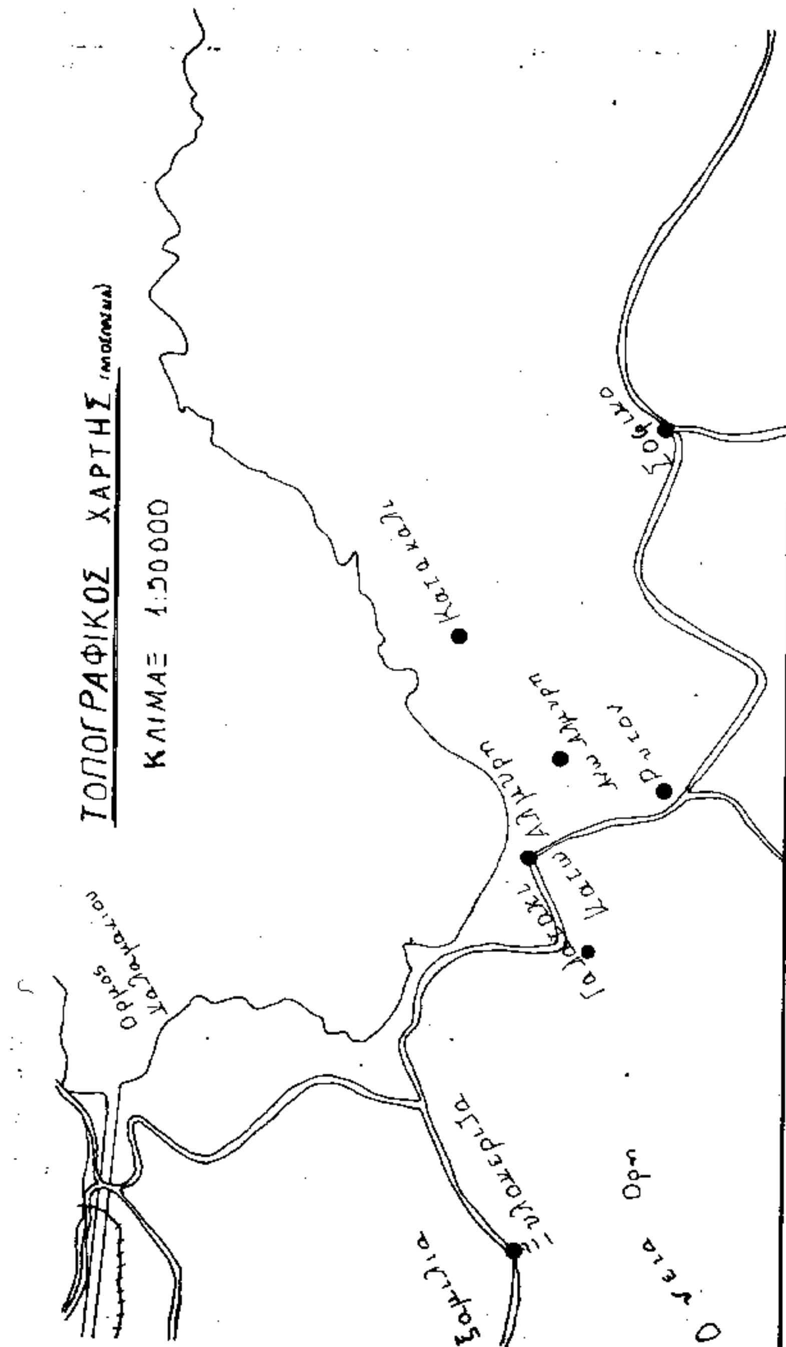
ΤΟΠΟΓΡΑΦΙΚΟΣ ΧΑΡΤΗΣ
ΚΛΙΜΑΞ 1:50000

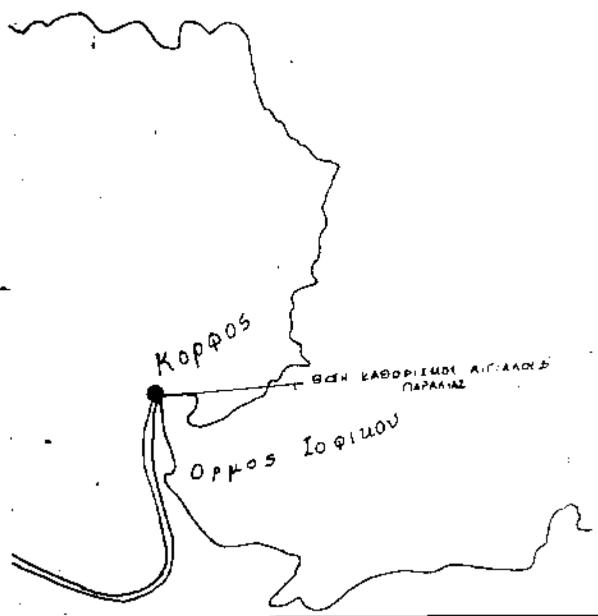

ΤΟΠΟΓΡΑΦΙΚΟ ΚΑΙ ΥΨΟΜΕΤΡΙΚΟ ΔΙΑΓΡΑΜΜΑ

ΤΜΗΜΑΤΟΣ : ΠΑΡΑΛΙΑΣ ΚΟΡΦΟΥ

ΤΟΥ ΝΟΜΟΥ : ΚΟΡΙΝΘΙΑΣ

ΚΛ. 1:500

Το παρον διαγραμμα ανηκει στην απο 15.2.94 εκθεση της επιτροπης του αρθρου 74 του Π.Δ. 636/79 (περι καθορισμου οριων αιγιαλου & παραλιας.)

1,2,3,......,18 ——— Οριογραμμη αιγιαλου

1΄2΄3΄...... 14΄ Οριογραμμη παραλιας

Τα κτισματα δεν εξαιρουνται της ζωνης παραλιας
υπαρχει παλαιος αιγιαλος ——— Π.Α.Β

ΕΛΕΓΧΘΗΚΕ

Για την ακριβεια της αποτυπωσης.

Κορινθος 14.7.93

ΚΟΡΙΝΘΟΣ ΑΠΡΙΛΙΟΣ 1995

Η συνταξασα μηχανικος

ΝΙΚΟΛΕΤΤΑ ΚΩΝ. ΓΙΑΝΝΟΥ
ΤΕΧΝΟΛΟΓΟΣ ΠΟΛΙΤΙΚΟΣ ΜΗΧΑΝΙΚΟΣ
Α.Μ. Π.Ε.Π.Υ.Τ.Ε.Μ. 12507

ΘΕΩΡΗΘΗΚΕ

Κορινθος 14.7.93

Δ/ντης ΤΥΔΚ

ΝΙΚΟΣ ΣΙΟΜΑΤΑΡΗΣ
Πολ. Μηχ.

ΚΟΡΙΝΘΟΣ 15.2.1994

Η ΕΠΙΤΡΟΠΗ

Δ. ΒΑΛΚΑ (προισταμενος Κτηματικης Υπηρεσιας Ν. Κορινθιας)

Ν. ΣΙΟΜΑΤΑΡΗΣ (Δ/ντης ΤΥΝΚ)

Γ. ΘΙΑΤΙΚΑΚΗΣ (Λιμεναρχης Ισθμιας)